16) PRZYKŁADOWE ZAMOWOWANIE SŁUPKÓW DO PALI

PRZEKRÓJ A-A'

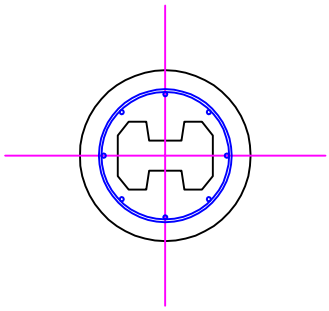
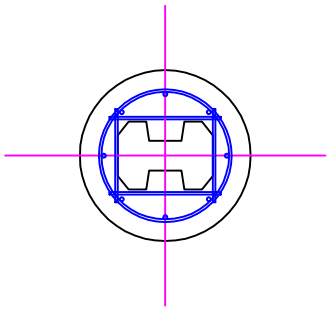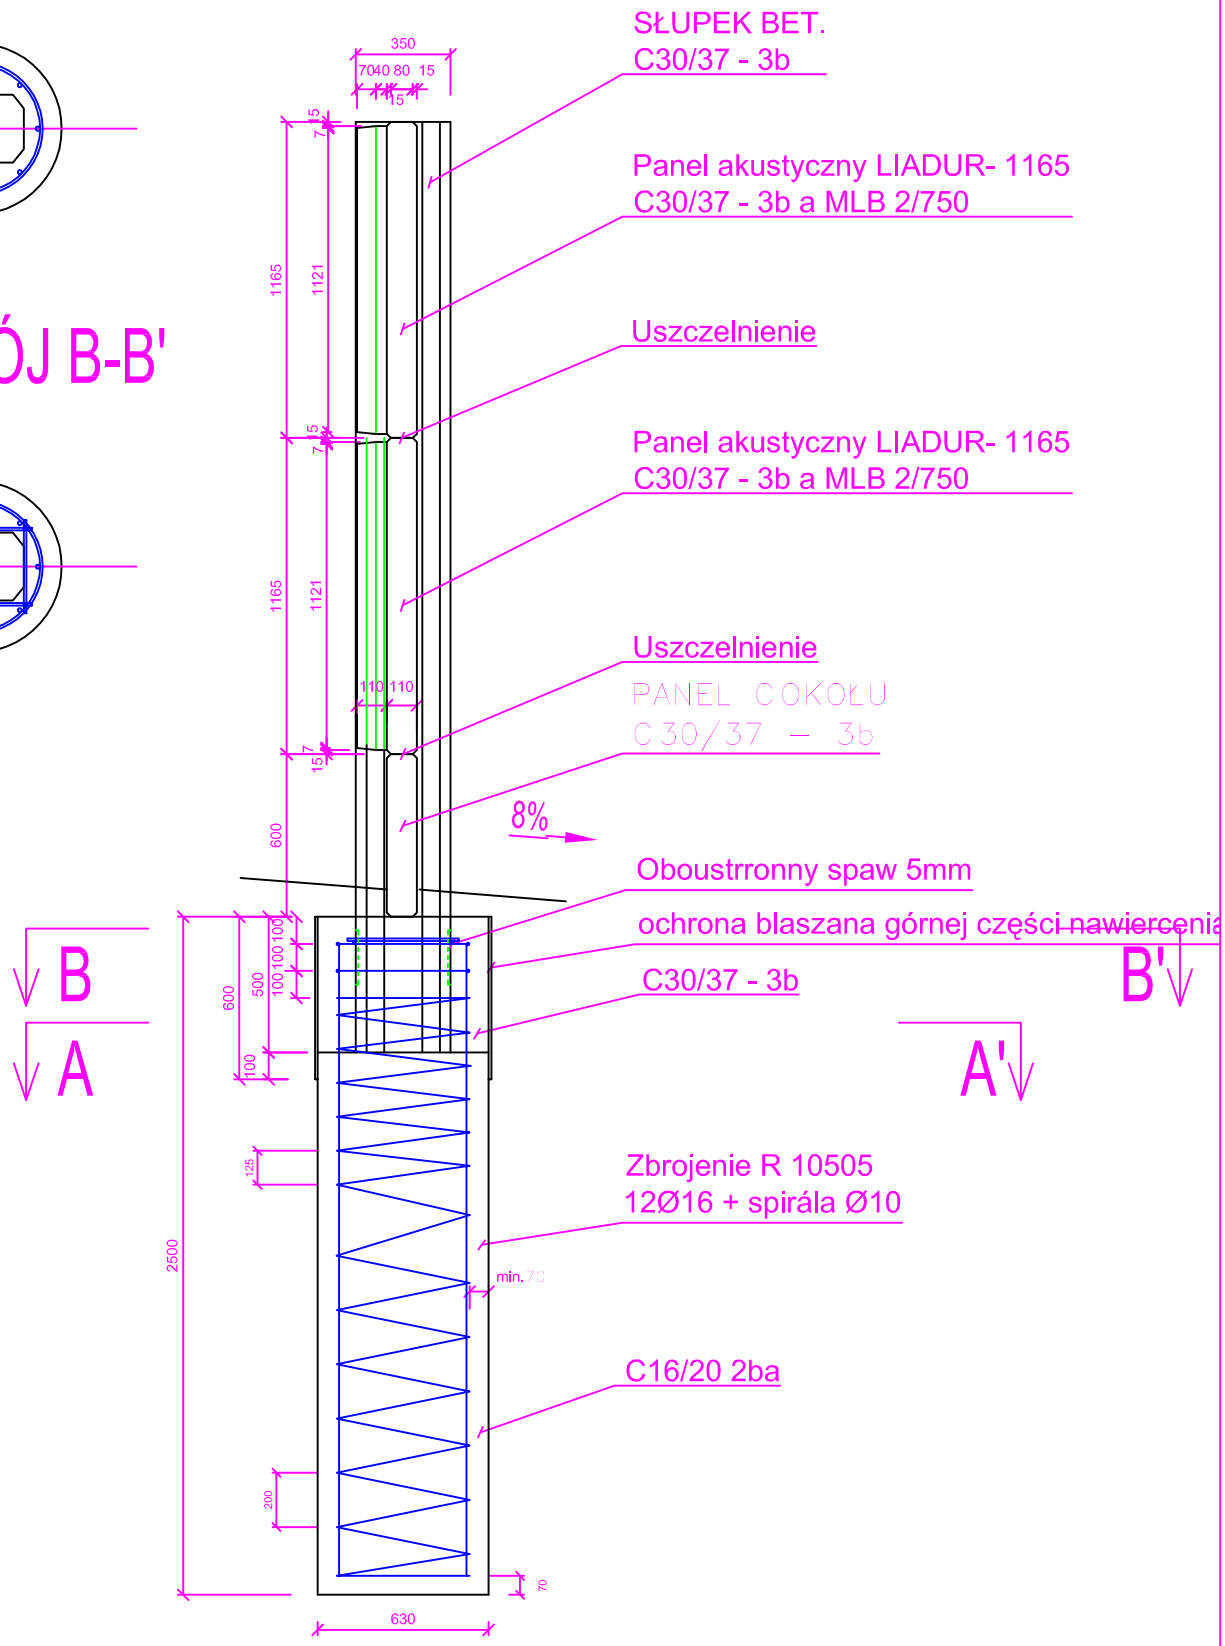
PRZEKRÓJ B-B'