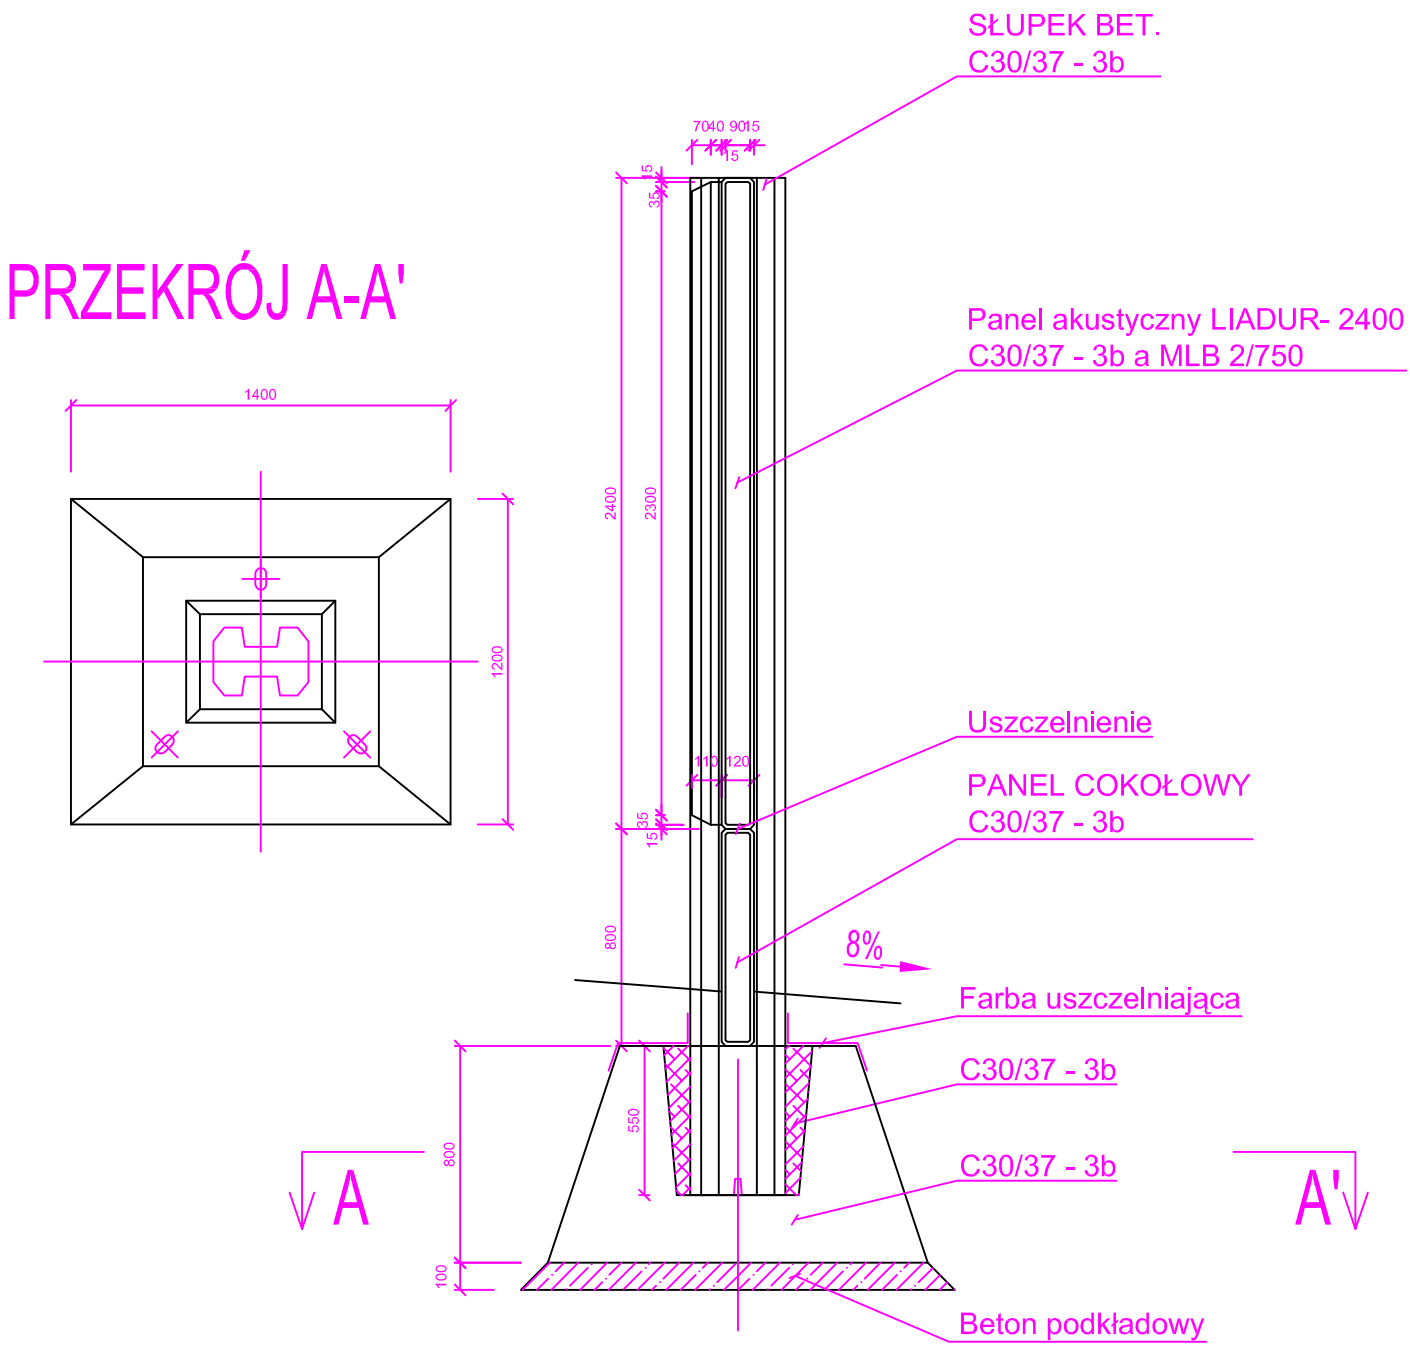17) PRZYKŁADOWE ZAKOTWIENIE SŁUPKÓW DO ŻELBETONOWYCH POSTUMENTÓW